


- Legenda Pavimentação:
- Ciclovia
  - Vias Veiculares
  - Calçadas
  - Calçadas junto à Prédio Histórico Tombado
  - Áreas Verdes
  - Prédios e Quarteirões Existentes

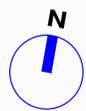

## SETOR OESTE


- 01- Bicicletário
- 02- Hidroviária- Estação Mercado
- 03- Ponto de Táxi
- 04- Parada de Ônibus
- 05- Biblioteca Pública
- 06- Doca do Peixe
- 07- Banca do Peixe

## SETOR CENTRAL

- 08- Largo Banca do Peixe
- 09- Carga e Descarga / Estacionamento
- 10- Mercado Público
- 11- Largo do Mercado
- 12- Palco e Mirante
- 13- Quiosques do Mercado
- 14- Passarela e Ancoradouro

- 15- Câmara do Comércio
- 16- Praça Xavier Ferreira
- 17- Alfândega
- 18- Calçadão Proposto
- 19- Calçadão Existente
- 20- SMCP-Prefeitura
- 21- Prefeitura Municipal

## SETOR LESTE

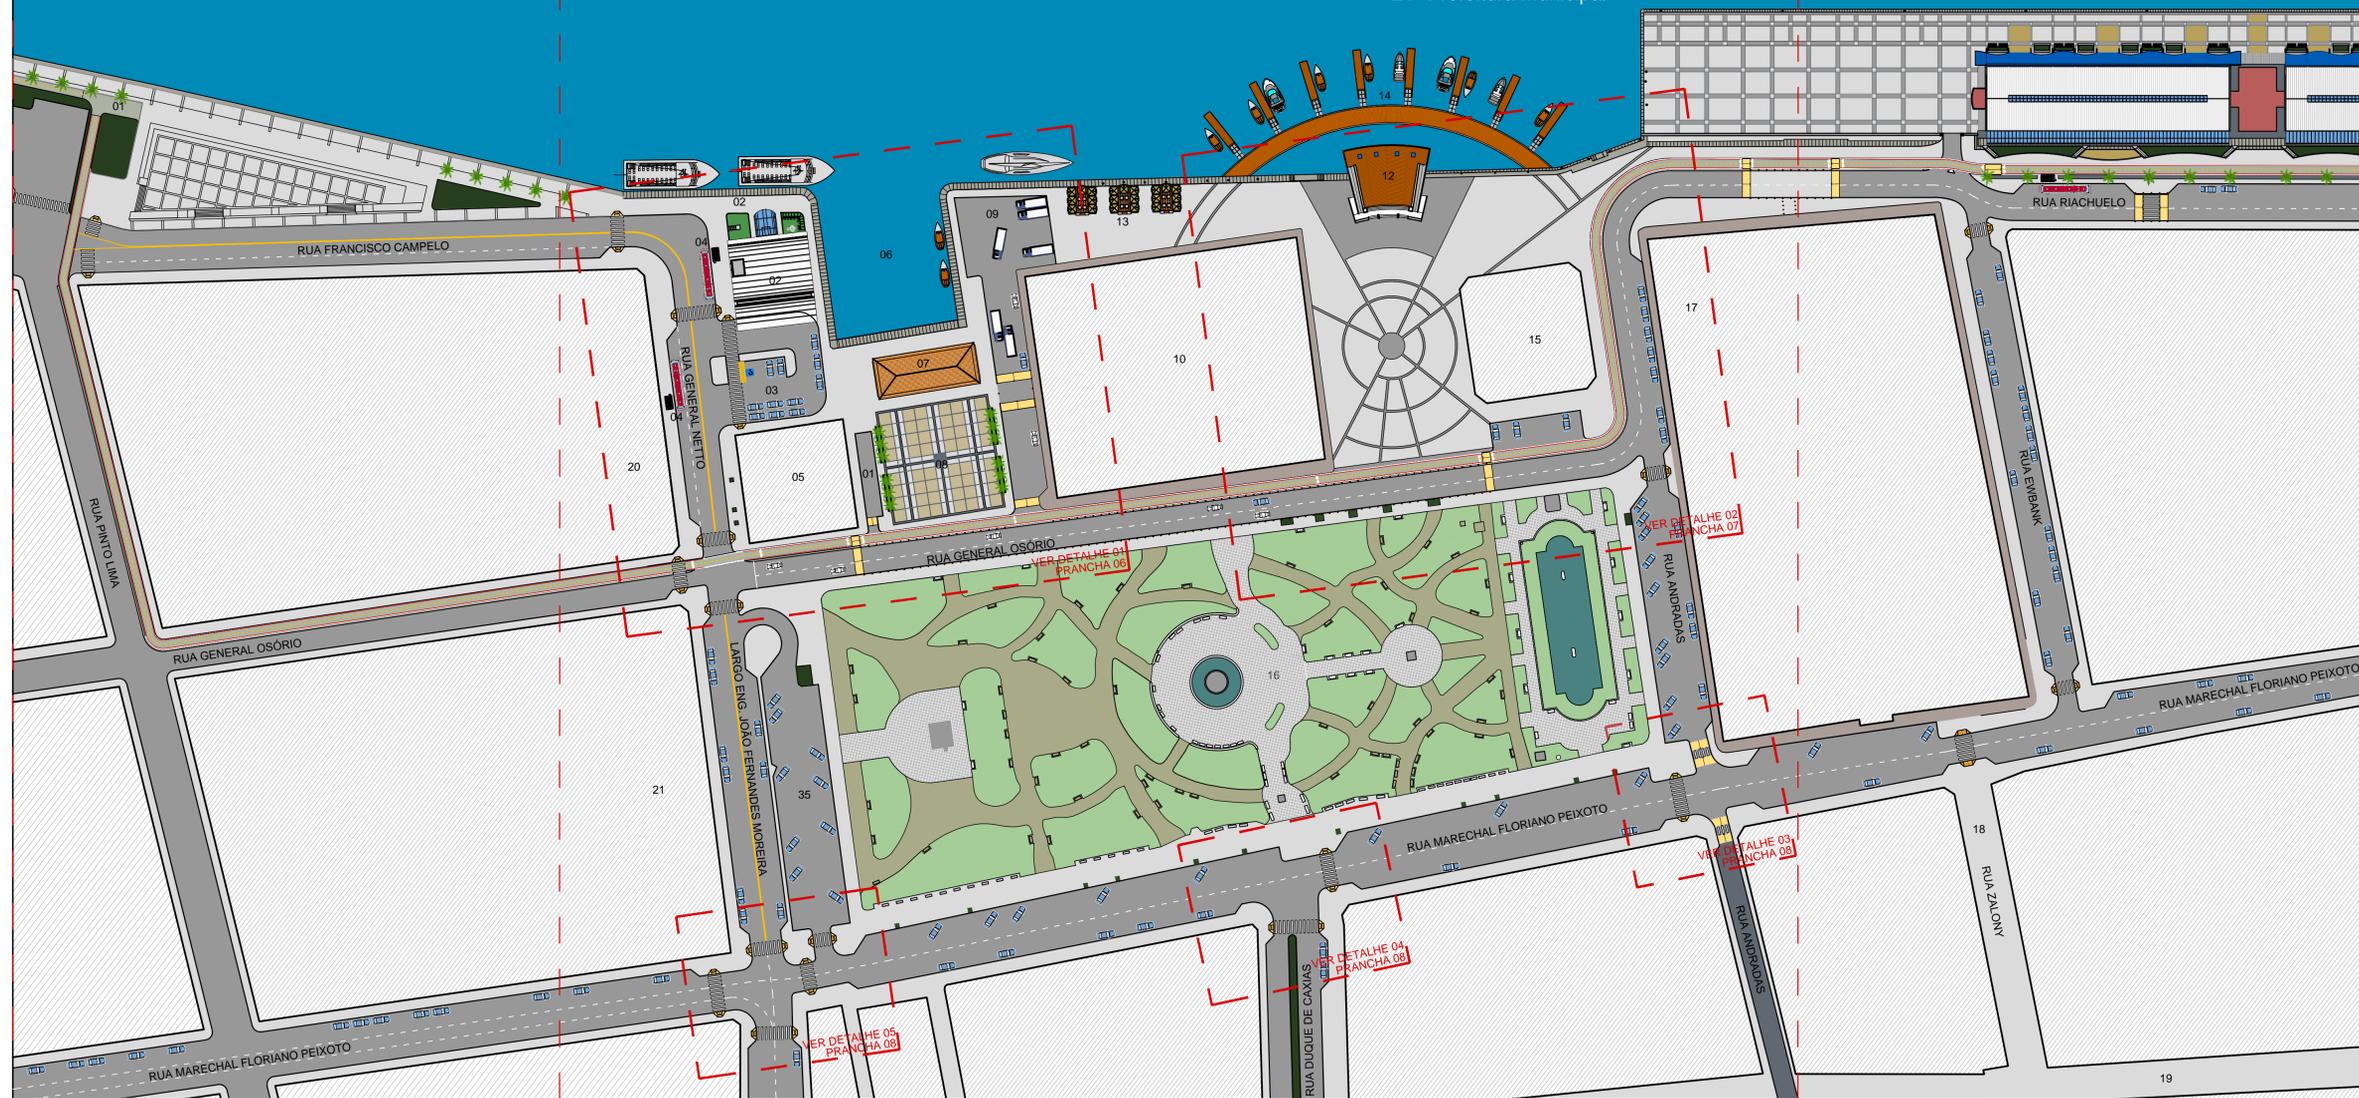

DESCRIMINAÇÃO	PAVIMENTO	ESPECIE	NÃO ADEQUADO		TOTAL #2
			ACF	SENTA	
HIDROVIÁRIA ESTÁÇÃO MERCADO	TERREDO	ÁREA COBERTA FICHADA	290,37		290,37
		ÁREA COBERTA ABERTA	194,65		194,65
		TOTAL HIDROVIÁRIA			485,02
BANCA DO PEIXE	TERREDO	ÁREA COBERTA	256,77		256,77
		ÁREA DE SCOBERTA			
		TOTAL BANCA DO PEIXE			256,77
QUIOSQUES OU UNIDADES	TERREDO	ÁREA COBERTA			134,67
		ÁREA DE SCOBERTA	134,67		134,67
		TOTAL QUIOSQUES			134,67
MIRANTE	TERREDO	ÁREA COBERTA			333,77
		ÁREA DE SCOBERTA	333,77		333,77
		TOTAL MIRANTE			333,77
PASSARELA	TERREDO	ÁREA COBERTA			375,83
		ÁREA DE SCOBERTA	375,83		375,83
		TOTAL PASSARELA			375,83
TOTAL #2			929,92		1.986,06

01	REVISÃO DA IMPLANTAÇÃO SETOR CENTRAL	30/11/2015
VERSÃO	ASSUNTO	DATA
	CONTROL DE REVISÃO	

### REVITALIZAÇÃO DO PORTO HISTÓRICO DO RIO GRANDE

LOCAL: CENTRO HISTÓRICO DA CIDADE DO RIO GRANDE- RS

### IMPLANTAÇÃO SETOR CENTRAL PROJETO DE URBANISMO

PREFEITURA MUNICIPAL DO RIO GRANDE- RS  
SECRETARIA MUNICIPAL DE COORDENAÇÃO E PLANEJAMENTO  
LARGO ENG. JOÃO FERNANDES MOREIRA S/N - IGRS

PLANTA ILUSTRADA  
SETOR CENTRAL

PROJETO E COORDENAÇÃO  
ARQ. E URB. RAUL MACADAR CAU-RS A0438-3  
ARQ. E URB. MARCIO GOMES LONTRA CAU-RS A17049-6  
EQUIPE  
ARQ. E URB. INDIANA BOSCATO CAU-RS 157875-8  
ARQ. E URB. GEFERSON MEIRELES GOMES CAU-RS A65603-8

**MACADAR**  
Arquitetura e Consultoria Ltda.  
R. MARQUÊS DO POMBAL, 1824 - Jd. 408  
Cep. 90040-000 PORTO ALEGRE/RS  
Fone: 51 3337-6408/ 51 9968-8984  
e-mail: rmacadar@terra.com.br

PROJETO: ESCALA: DATA  
Mapa: 1/750 Nov. 2015  
PRANCHA  
URB-IC-05/18