




# PROJETO DE REVITALIZAÇÃO DO PORTO HISTÓRICO DO RIO GRANDE

## SETOR CENTRAL

- 01- Ciclovia
- 02- Hidroviária- Estação Mercado
- 03- Banca do Peixe
- 04- Largo Banca do Peixe
- 05- Carga e Descarga / Estacionamento
- 06- Largo do Mercado
- 07- Quiosques do Mercado
- 08- Palco e Mirante
- 09- Passarela e Ancoradouro
- 10- Calçada Proposta

## SETOR LESTE

- 11- Largo da Alfândega
- 12- Cais do Porto Histórico
- 13- A 1 - Museu do Porto
- 14- Terraço Restaurante
- 15- A 2 - Alimentação
- 16- Terraço Bares
- 17- A 3 - Comércio
- 18- Anfiteatro
- 19- A 4 - Museu Náutico
- 20- Praça das Velas
- 21- Plataforma
- 22- A 5 - Administração e Multiuso
- 23- Casa do Pescador
- 24- Área Reservada-Marina Pública
- 25- Terminal Hidroviário
- 26- Terminal da Balsa
- 27- Pier da Balsa
- 28- Terminal de ônibus

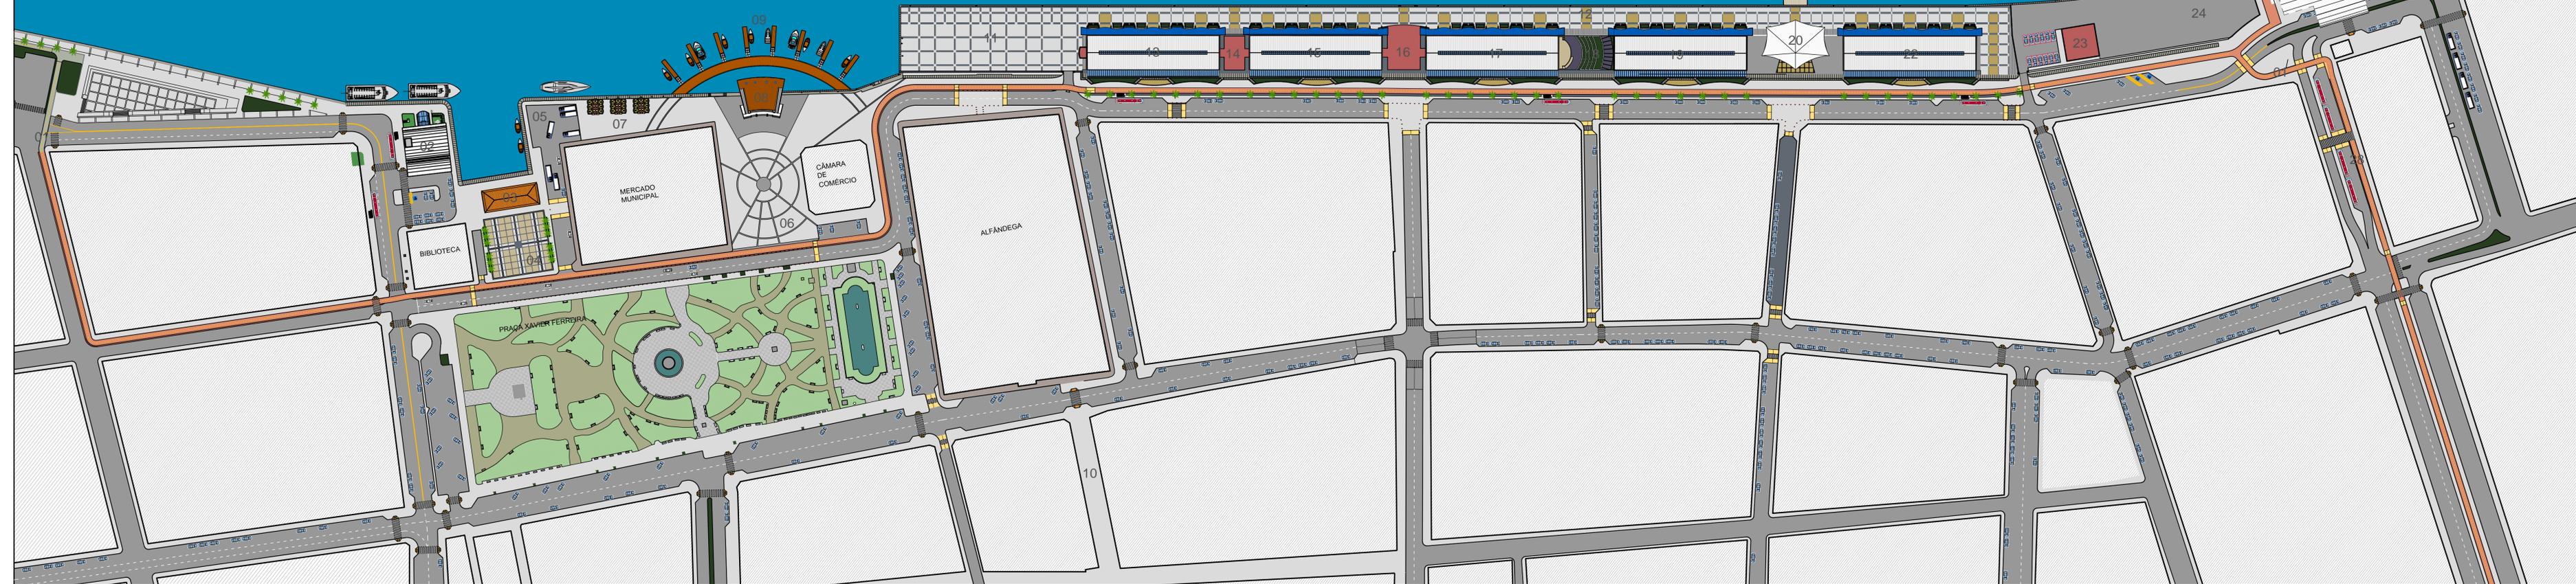

01	REVISÃO DA IMPLANTAÇÃO	30/11/2015
VERSÃO	ASSUNTO	DATA
	CONTROLE DE REVISÃO	

### REVITALIZAÇÃO DO PORTO HISTÓRICO DO RIO GRANDE

### IMPLANTAÇÃO GERAL PROJETO DE URBANISMO

PREFEITURA MUNICIPAL DO RIO GRANDE- RS  
SECRETARIA MUNICIPAL DE COORDENAÇÃO E PLANEJAMENTO  
LARGO ENG. JOÃO FERNANDES MOREIRA S/N - RGRS

PROJETO E COORDENAÇÃO	CAU-RS A0438-3
ARQ. E URB. RAUL MACADAR	CAU-RS A17049-6
ARQ. E URB. MARCIO GOMES LONTRA	
EQUIPE	CAU-RS 157875-8
ARQ. E URB. INDIANA BOSCATO	CAU-RS A65603-8
ARQ. E URB. GEFERSON MEIRELES GOMES	

PLANTA ILUSTRADA

**MACADAR**  
Arquitetura e Consultoria Ltda.

R. MARQUÊS DO POMBAL, 1824 CJ. 406  
Cep. 90540-000 PORTO ALEGRE/RS

Fone: 51 3337-6408/ 51 9968-8984  
e-mail: macadar@terra.com.br

DESENHO	ESCALA	DATA
Março	1/1000	Nov. 2015

PRANCHA  
URB-IM-02/18